



Città di Acireale
Area tecnica e Progettazione

Settore Manutenzione e Facility Management
Servizio Gestione e manutenzione edifici, impianti ed infrastrutture
Ufficio Manutenzione Scuole

OGGETTO: Progetto per lavori di manutenzione straordinaria nei locali dell'ex scuola S. G. Nepomuceno, Acireale. - Aci Living Lab – (Acronimo Ali) – azione Gal 1.2.2 i laboratori delle Aci (fers) – azione fers Sicilia 2014/2020: 1.3.2 – sostegno alla generazione di soluzioni innovative a specifici problemi di rilevanza sociale, anche attraverso l'utilizzo di ambienti di innovazione aperta come i Living Labs.

ELABORATO GRAFICO

Aggiornato prezzi ai sensi dell'art. 26 D.L. 50/2022

All. C)



Acireale li 20/01/2023

Il Progettista

geom. Marcello Bottino




Il RUP


dott. ing. Giuseppe Calogero Vitellaro



INQUADRAMENTO TERRITORIALE

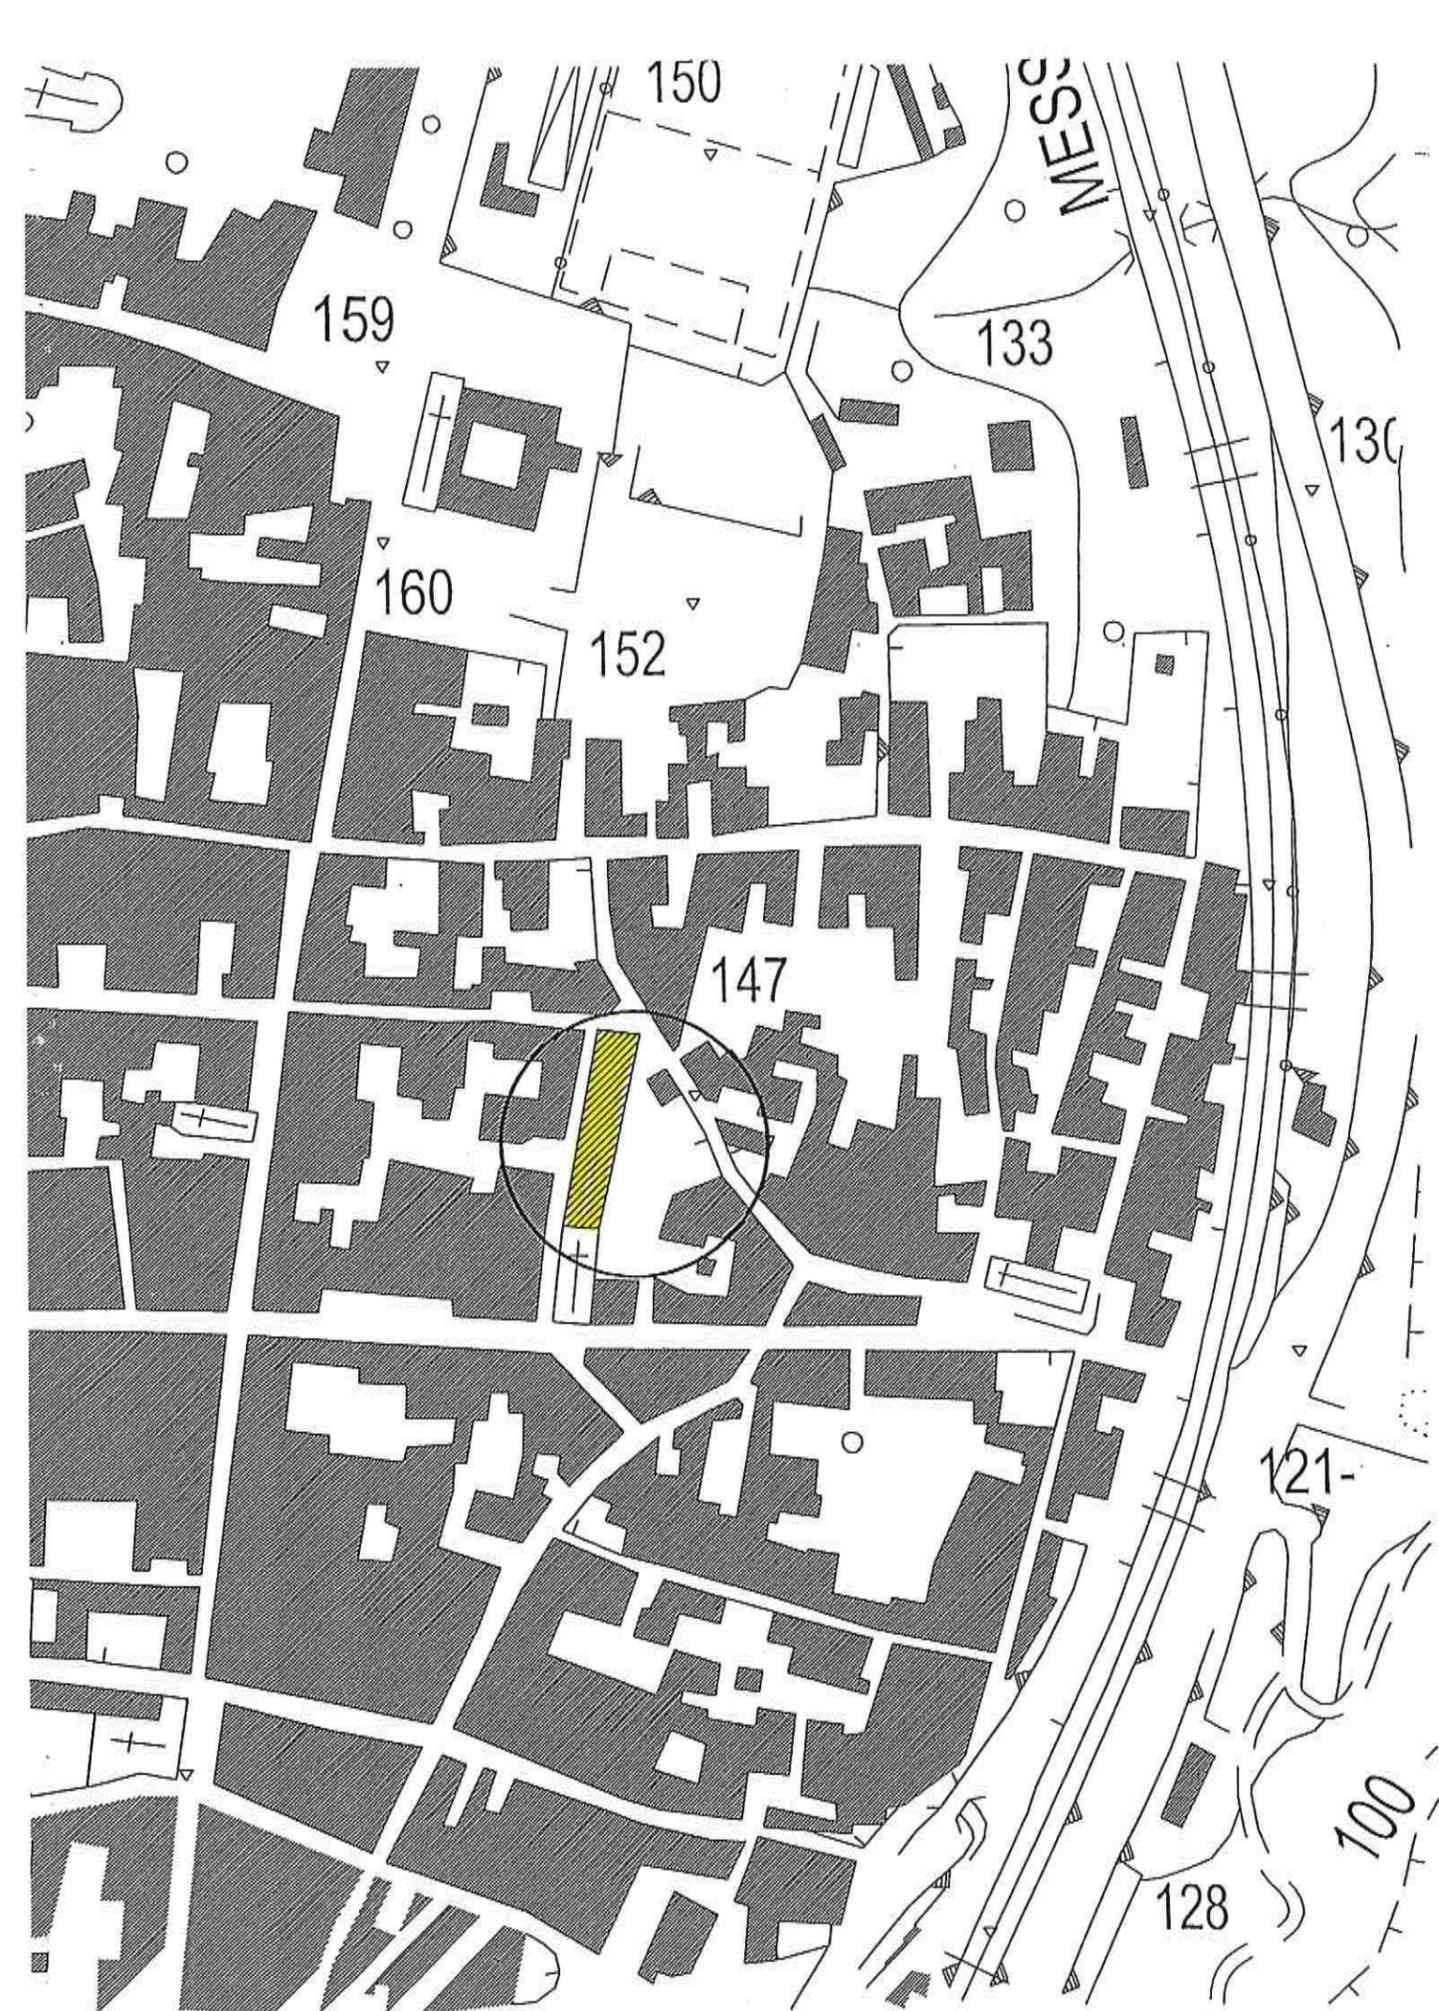

STRALCIO AEROFOTOGRAMMETRICO 1:2000

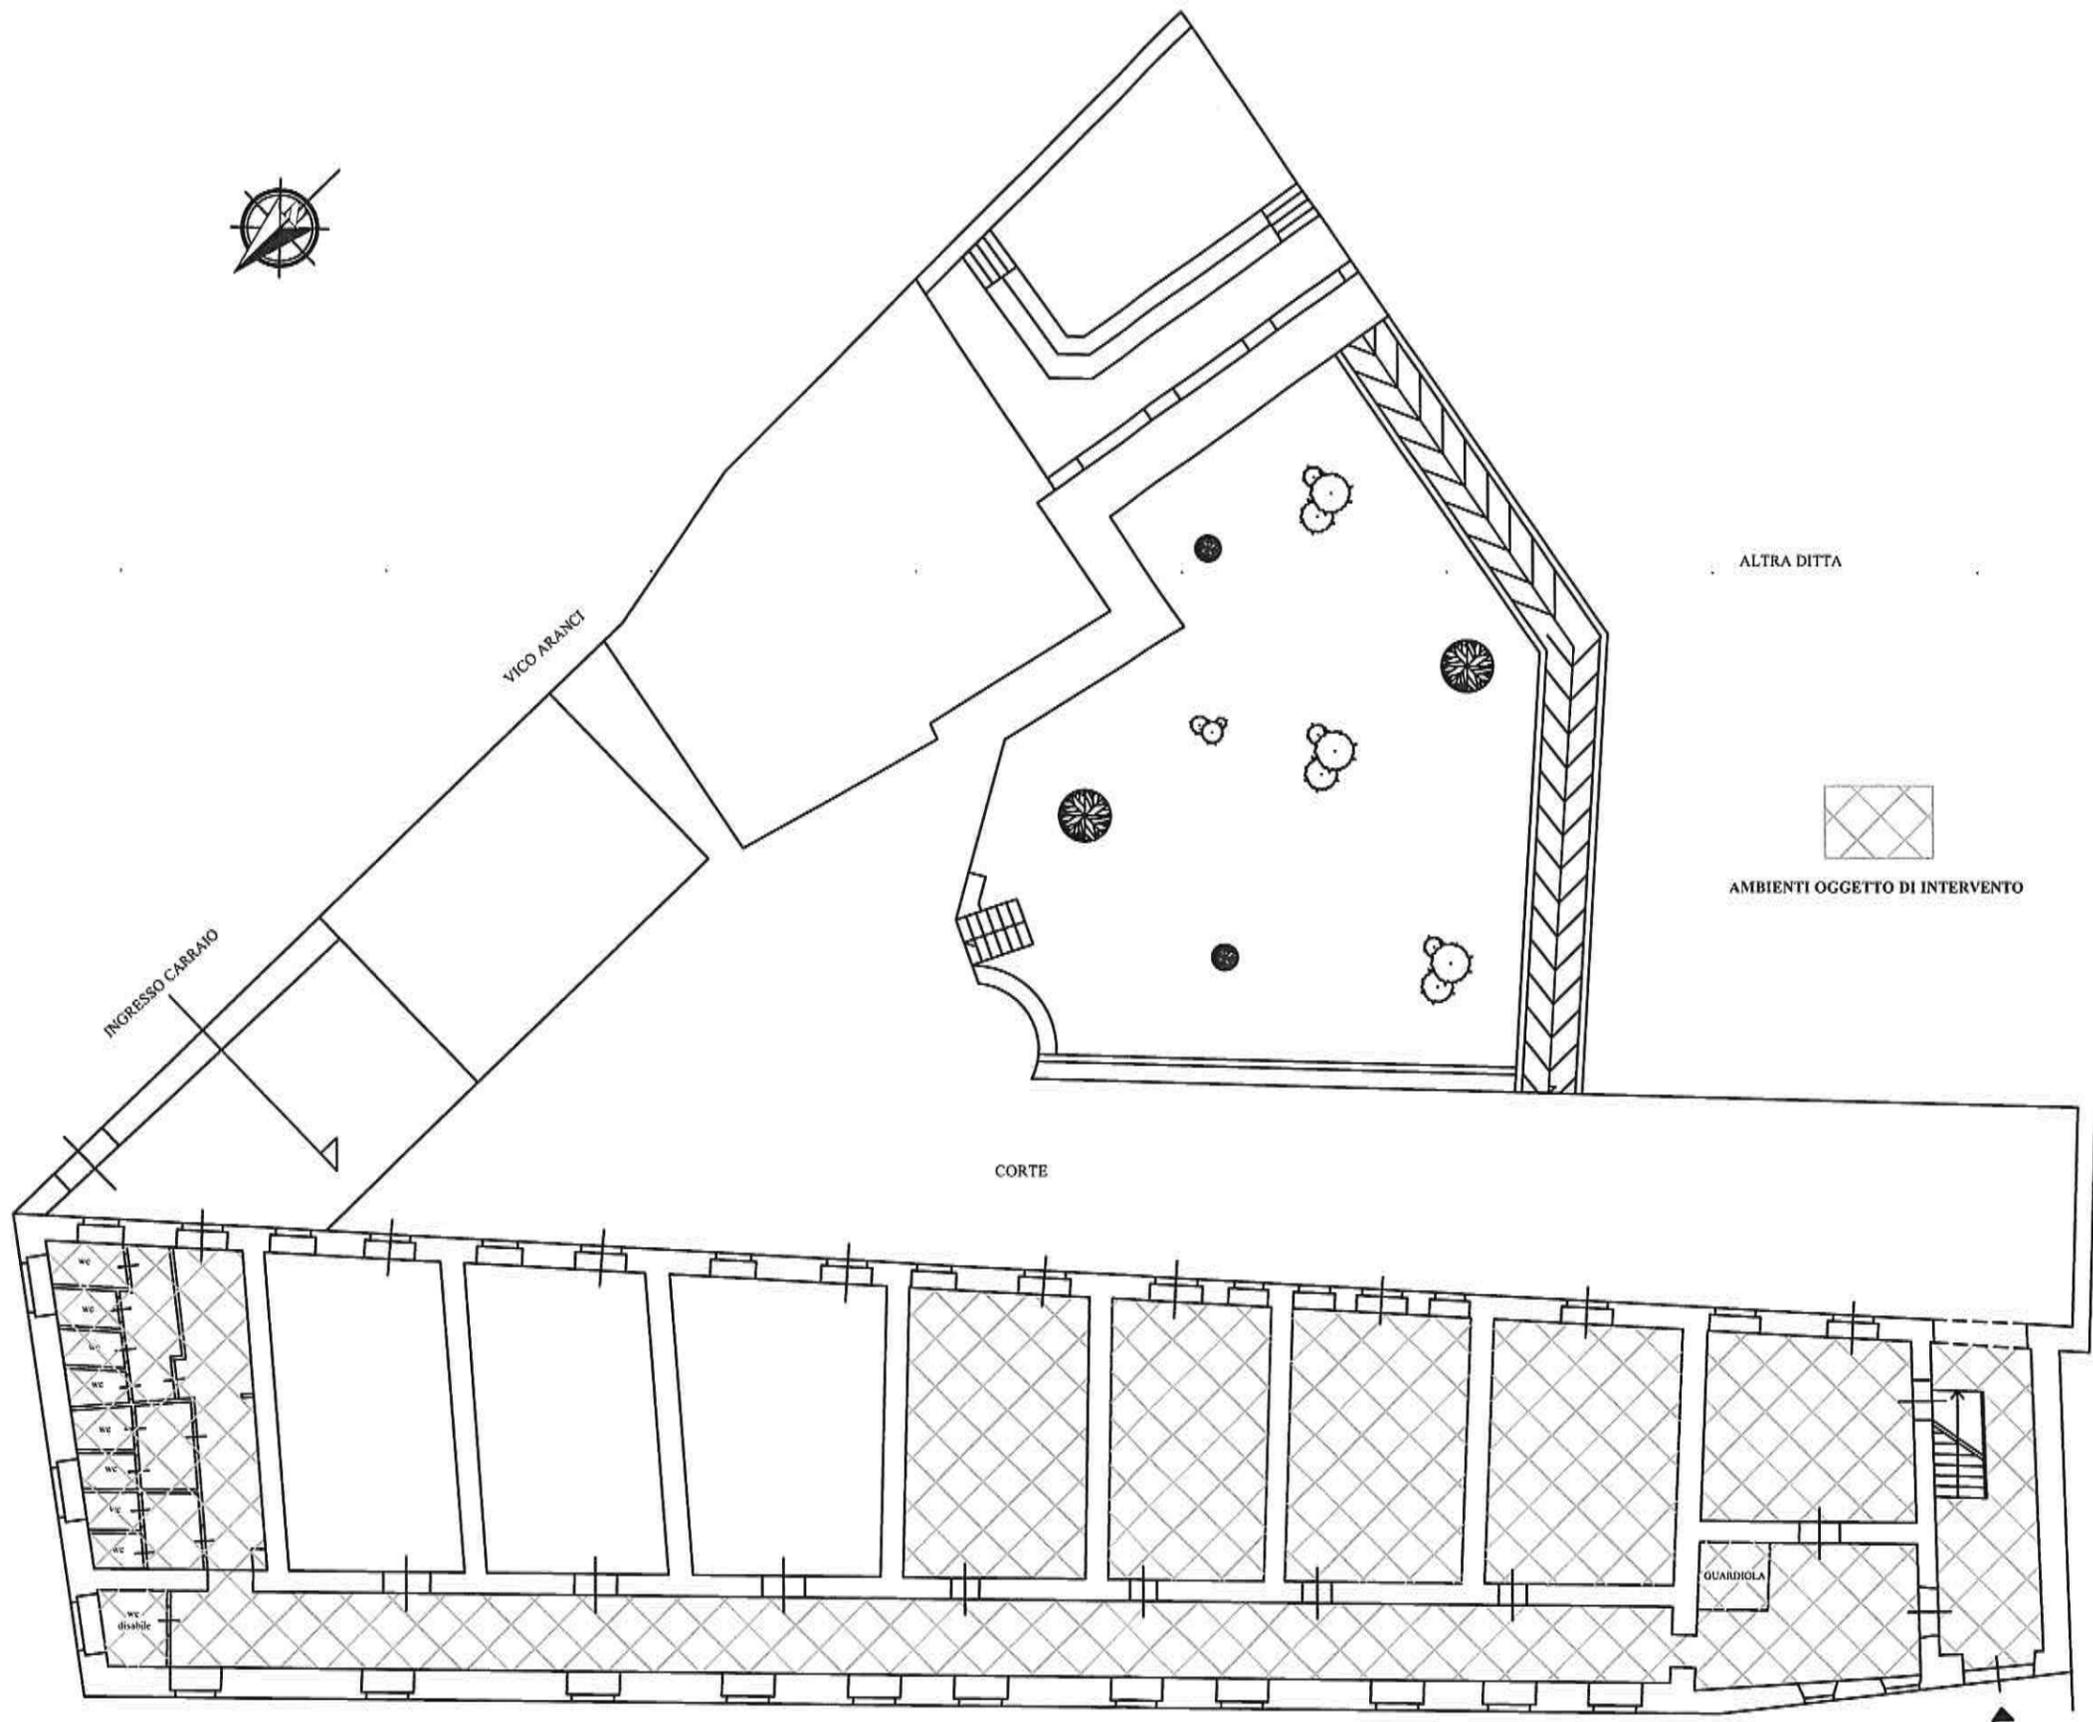

ALTRA DITTA



AMBIENTI OGGETTO DI INTERVENTO

CORTE

ALTRA DITTA

VIA S. GIOVANNI NEPOMUCENO

PIANTA PIANO TERRA

SCALA 1:200

